



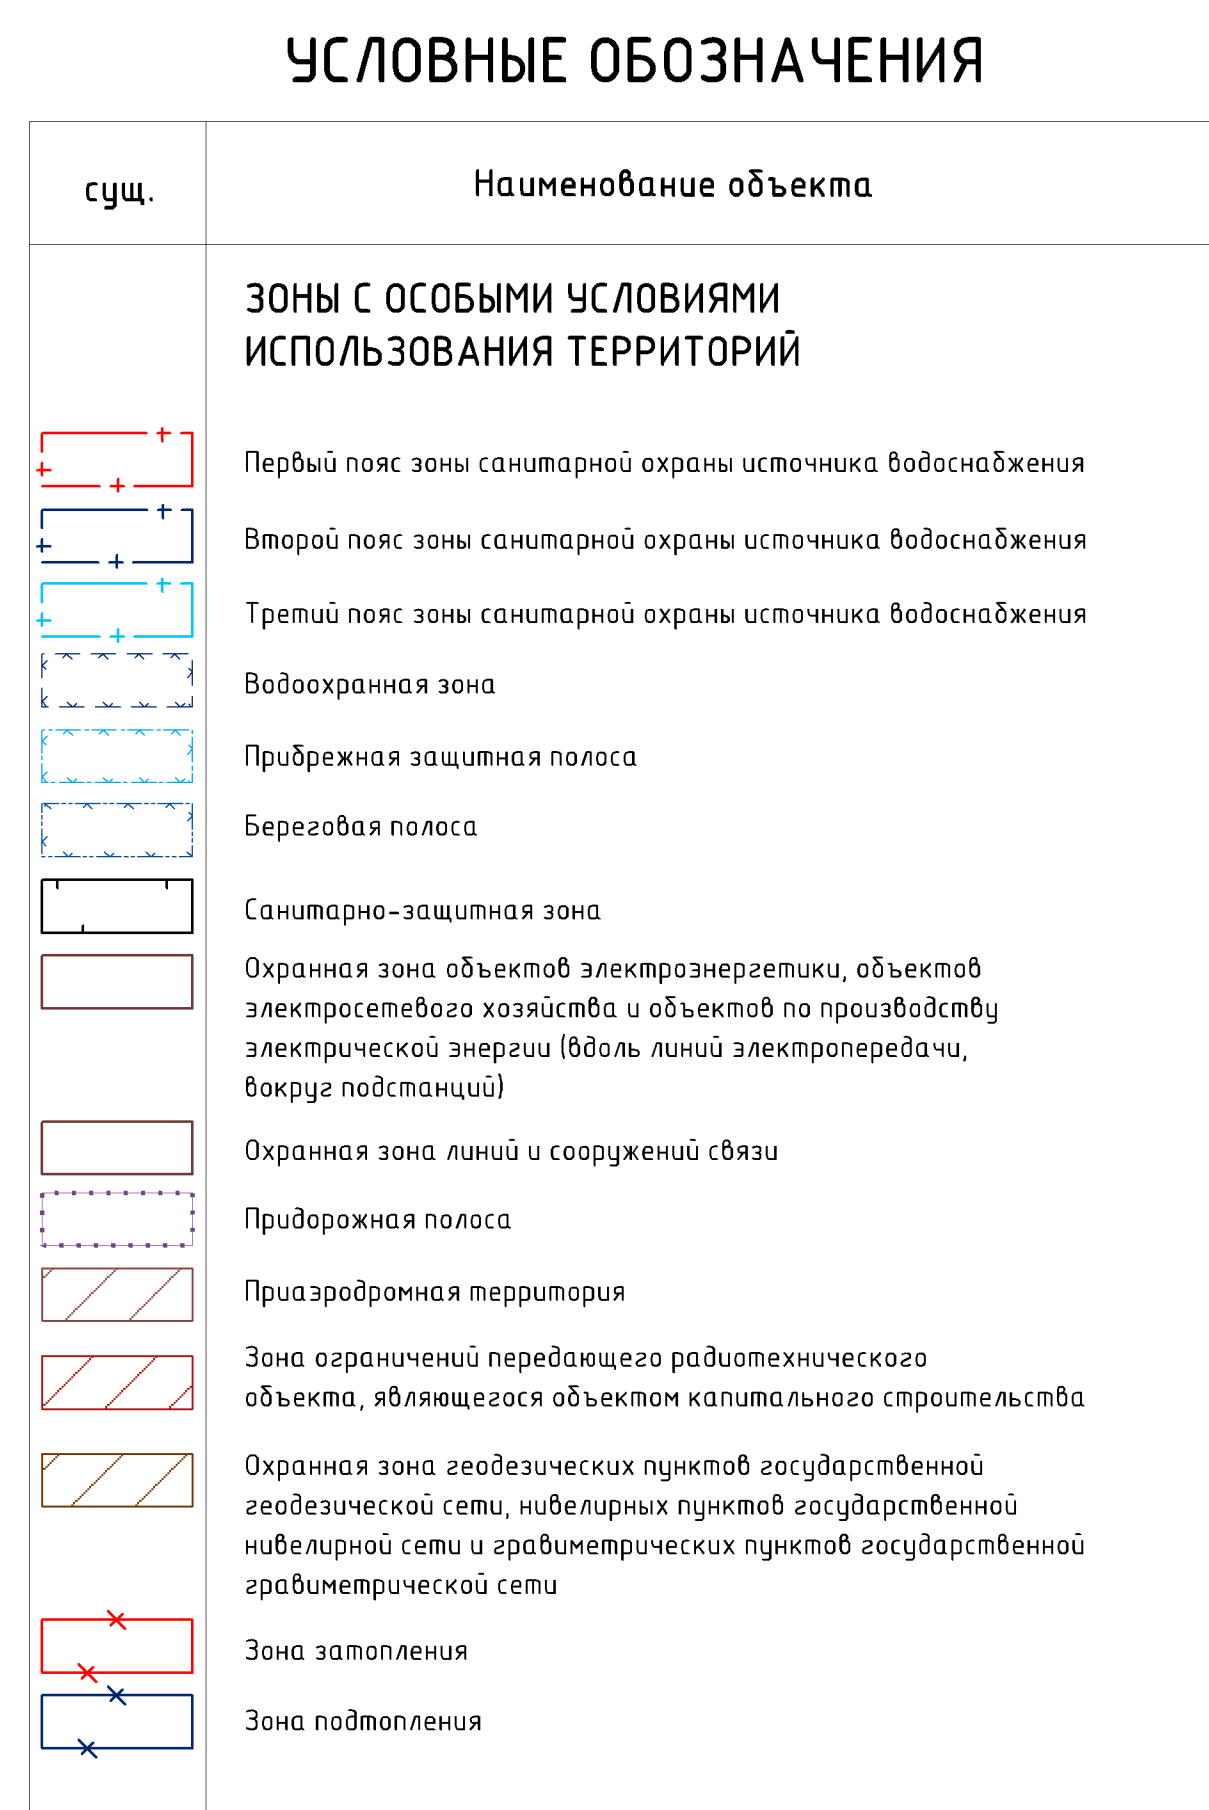

УСЛОВНЫЕ ОБОЗНАЧЕНИЯ			
рекон.	план.	суц.	Наименование объекта
			ГРАНИЦЫ ЕДИНИЦ АДМИНИСТРАТИВНО-ТЕРРИТОРИАЛЬНОГО ДЕЛЕНИЯ РФ
			Граница субъекта Российской Федерации
			Граница муниципального района
			Граница сельского поселения
			Граница населенного пункта
			ФУНКЦИОНАЛЬНЫЕ ЗОНЫ
			Жилые зоны, в том числе:
			зона элитарной индивидуальной жилой застройки
			Общественно-деловые зоны
			Производственные зоны, зоны инженерной и транспортной инфраструктуры, в том числе:
			зона инженерной инфраструктуры
			зона транспортной инфраструктуры
			Зоны сельскохозяйственного использования, в том числе:
			зона сельскохозяйственных угодий
			производственная зона сельскохозяйственных предприятий
			Зоны рекреационного назначения, в том числе:
			зона озеленения территории объектов пользования лесами, садов, скверов, бульваров, парковых и иных
			зона лесов
			зона отдыха
			Зоны специального назначения, в том числе:
			зона кладбищ
			зона складирования и хранения отходов
			ОСОБО ОХРАНЯЕМЫЕ ПРИРОДНЫЕ ТЕРРИТОРИИ
			<u>Объекты регионального значения</u>
			Поместные природо
			ОБЪЕКТЫ ТРАНСПОРТНОЙ ИНФРАСТРУКТУРЫ
			<u>Объекты федерального значения</u>
			Автомобильные дороги федерального значения
			Мостовое сооружение
			<u>Объекты регионального значения</u>
			Автомобильные дороги регионального или межмуниципального значения
			Мостовое сооружение
			<u>Объекты местного значения</u>
			Автомобильные дороги местного значения
			ОБЪЕКТЫ КУЛЬТУРНОГО НАСЛЕДИЯ
			<u>Объекты местного значения</u>
			Поместные
			МЕСТА ПОГРЕБЕНИЯ
			<u>Объекты местного значения</u>
			Кладбище
			ОБЪЕКТЫ СОЦИАЛЬНОЙ ИНФРАСТРУКТУРЫ, ОТДЫХА И ТУРИЗМА, САНАТОРНО-КУРОРТНОГО НАЗНАЧЕНИЯ
			<u>Объекты регионального значения</u>
			Объект (здание, комплекс зданий), на базе которого осуществляется первичная медико-санитарная помощь
			Технологический парк
			<u>Объекты местного значения</u>
			Здание (комплексы зданий) образовательной организации
			Здание (комплексы зданий) дошкольной образовательной организации
			Объект культурного наследия (памятник, руины) любого типа
			Спортивное сооружение
			Административное здание
			<u>Объекты местного значения</u>
			Объекты торговли, общественного питания
			Специализированные коллективные средства размещения
			Детский образовательный лагерь
			ОБЪЕКТЫ ТРУБОПРОВОДНОГО ТРАНСПОРТА И ИНЖЕНЕРНОЙ ИНФРАСТРУКТУРЫ
			<u>Объекты федерального значения</u>
			Объекты тепловой связи
			<u>Объекты регионального значения</u>
			Линия электропередачи 110 кВ
			Объекты местного значения
			Трансформаторная подстанция
			Линия электропередачи 10 кВ
			Водозабор
			Водоток
			Источники тепловой энергии
			<u>Объекты местного значения</u>
			Телевизионный ретранслятор
			Базовая станция
			Линейно-кабельные сооружения связи
			ПРИРОДНЫЕ ОБЪЕКТЫ
			Водоток (река, ручей, канал)

№ п/п	Наименование объекта
I	Памятник природы республиканского значения "Ландшафтный участок "Шимшукор-Катаил-Частый луг"
II	Памятник природы республиканского значения "Ландшафтный участок "Зель-Семицкий"
III	Памятник природы республиканского значения "Водопад Камыша"
IV	Памятник природы республиканского значения "Пещера Кек-Тов"

ФРАГМЕНТ КАРТЫ ПЛАНИРУЕМОГО РАЗМЕЩЕНИЯ ОБЪЕКТОВ МЕСТНОГО ЗНАЧЕНИЯ С. КАМЛАК М 1:5 000

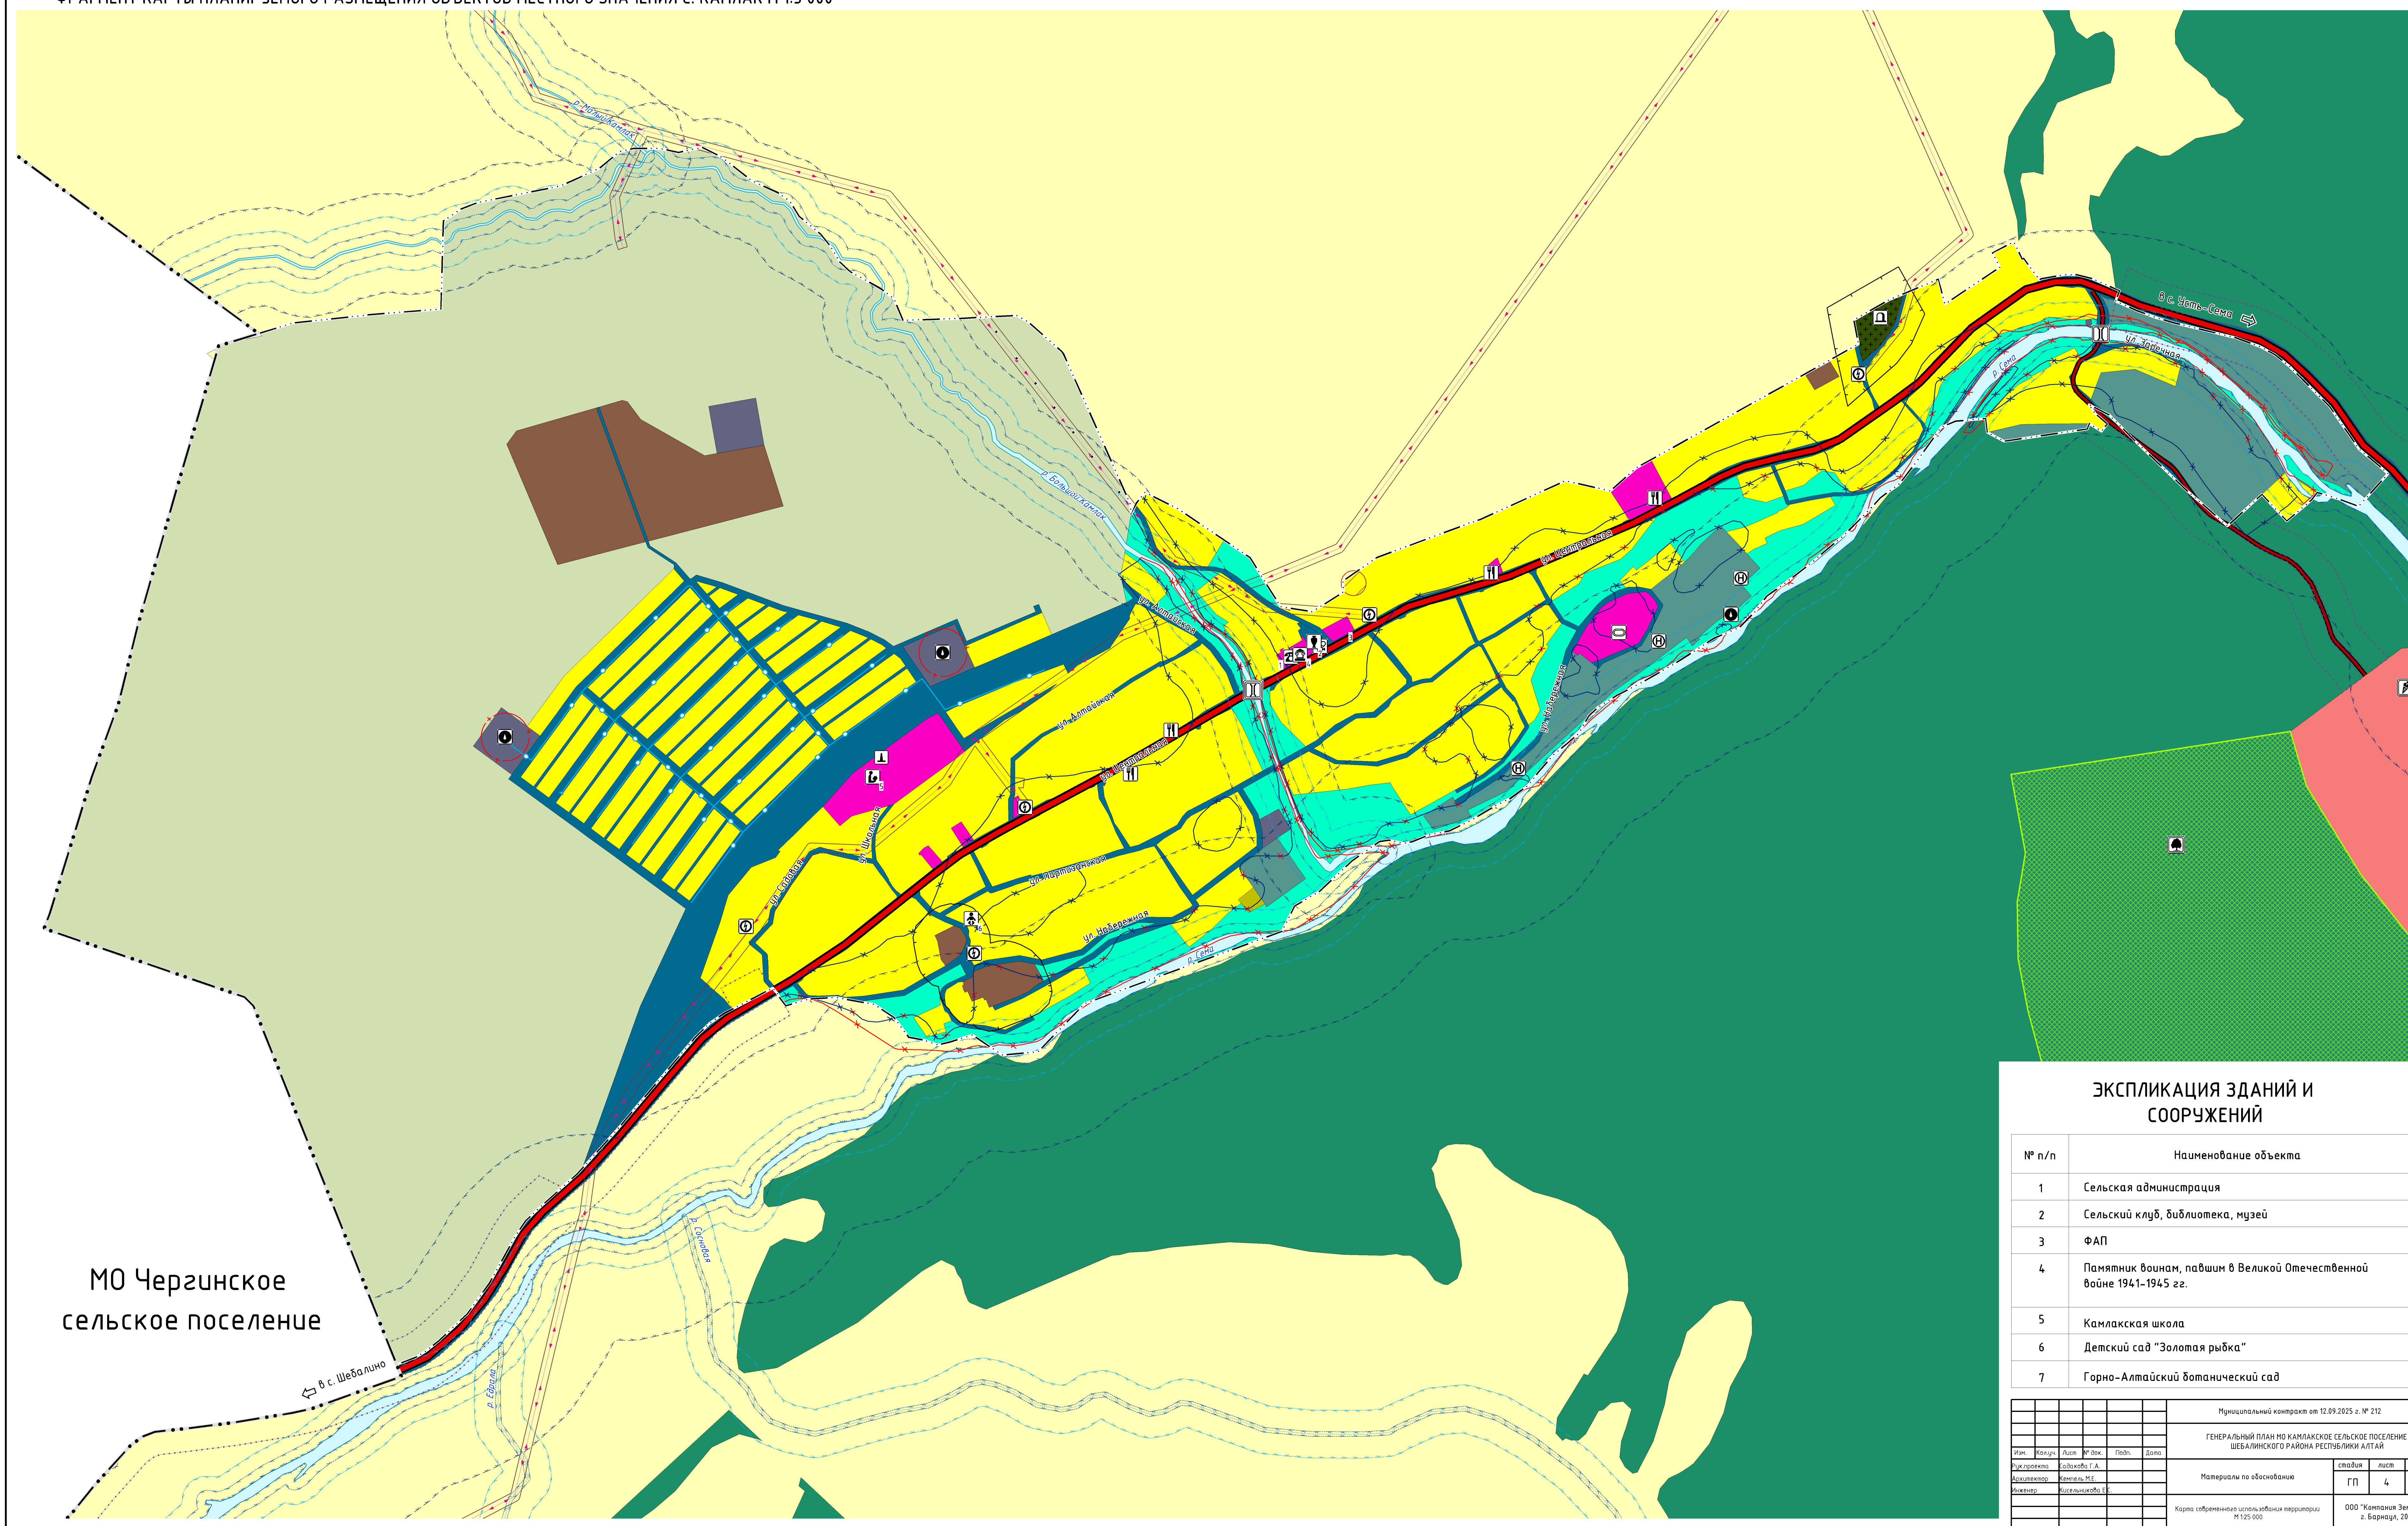

№ п/п	Наименование объекта
1	Сельская администрация
2	Сельский клуб, библиотека, музей
3	ФАП
4	Памятник воинам, павшим в Великой Отечественной войне 1941-1945 гг.
5	Комплексная школа
6	Детский сад "Золотая рыбка"
	Горно-Алтайский ботанический сад

[illegible]