
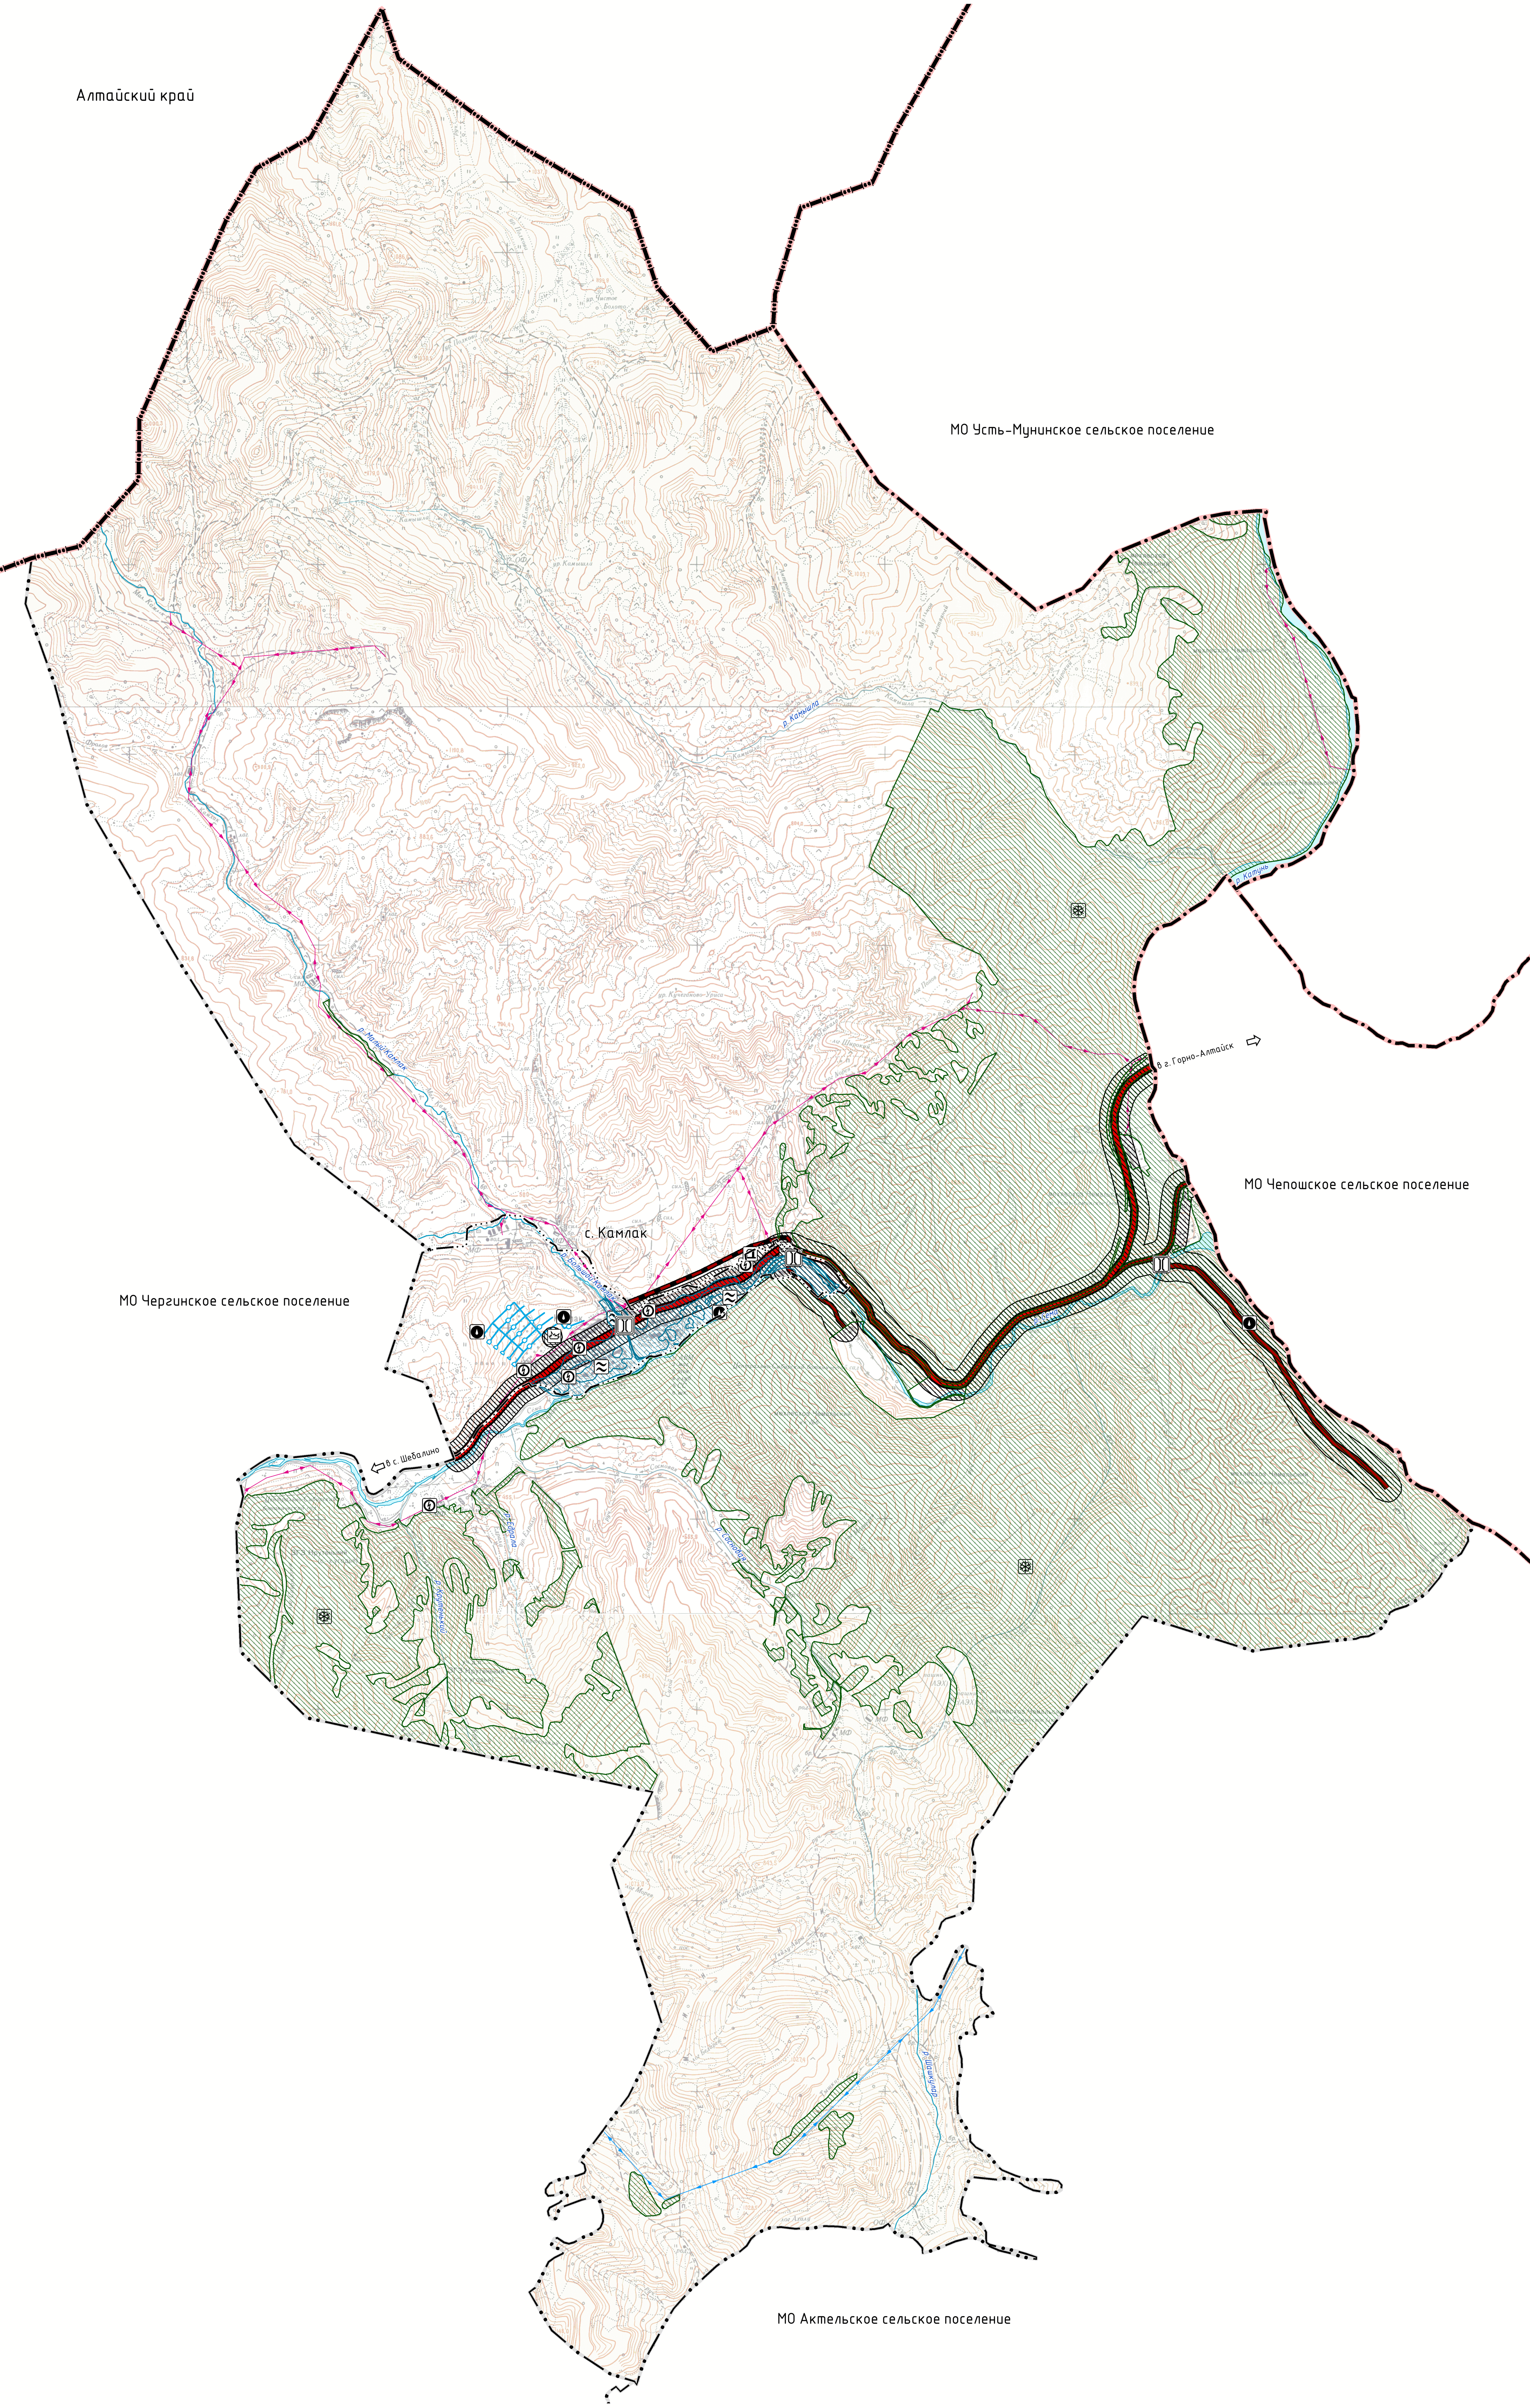


ГЕНЕРАЛЬНЫЙ ПЛАН

МУНИЦИПАЛЬНОГО ОБРАЗОВАНИЯ КАМЛАКСКОЕ СЕЛЬСКОЕ ПОСЕЛЕНИЕ ШЕБАЛИНСКОГО РАЙОНА РЕСПУБЛИКИ АЛТАЙ


КАРТА ТЕРРИТОРИЙ, ПОДВЕРЖЕННЫХ РИСКУ ВОЗНИКНОВЕНИЯ ЧРЕЗВЫЧАЙНЫХ СИТУАЦИЙ ПРИРОДНОГО И ТЕХНОГЕННОГО ХАРАКТЕРА
М 1:25 000

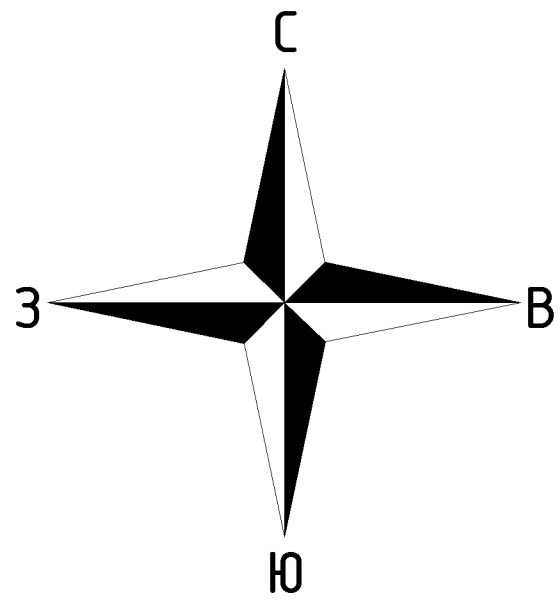


УСЛОВНЫЕ ОБОЗНАЧЕНИЯ

план.	сущ.	Наименование объекта
ГРАНИЦЫ ЕДИНИЦ АДМИНИСТРАТИВНО-ТЕРРИТОРИАЛЬНОГО ДЕЛЕНИЯ РФ		
		Граница субъекта Российской Федерации
		Граница муниципального района
		Граница сельского поселения
		Граница населенного пункта
ПРИРОДНЫЕ ОБЪЕКТЫ		
		Водоток (река, ручей, канал)
		Границы лесничества
ОБЪЕКТЫ ТРАНСПОРТНОЙ ИНФРАСТРУКТУРЫ		
<u>Объекты федерального значения</u>		
		Автомобильные дороги федерального значения
		Мостовое сооружение
<u>Объекты регионального значения</u>		
		Автомобильные дороги регионального или межмуниципального значения
		Мостовое сооружение
<u>Объекты местного значения</u>		
		Автомобильные дороги местного значения
МЕСТА ПОГРЕБЕНИЯ		
		<u>Объекты местного значения</u> Кладбище
ОБЪЕКТЫ ТРУБОПРОВОДНОГО ТРАНСПОРТА И ИНЖЕНЕРНОЙ ИНФРАСТРУКТУРЫ		
<u>Объекты регионального значения</u>		
		Линии электропередачи ч/ч 110 кВ
<u>Объекты местного значения</u>		
		Трансформаторная подстанция
		Линии электропередачи ч/ч 10 кВ
		Водозабор
		Водопровод
		Источники тепловой энергии
ТЕРРИТОРИИ, ПОДВЕРЖЕННЫЕ РИСКУ ВОЗНИКНОВЕНИЯ ЧРЕЗВЫЧАЙНЫХ СИТУАЦИЙ ПРИРОДНОГО И ТЕХНОГЕННОГО ХАРАКТЕРА		
		Территории, подверженные риску возникновения чрезвычайных ситуаций природного характера *
		Территории, подверженные опасным гидрологическим процессам (зоны затопления и подтопления)
		Территории, подверженные риску возникновения чрезвычайных ситуаций техногенного характера
* природный пожар		

КАРТА ГРАНИЦ ЛЕСНИЧЕСТВ
М 1:100 000

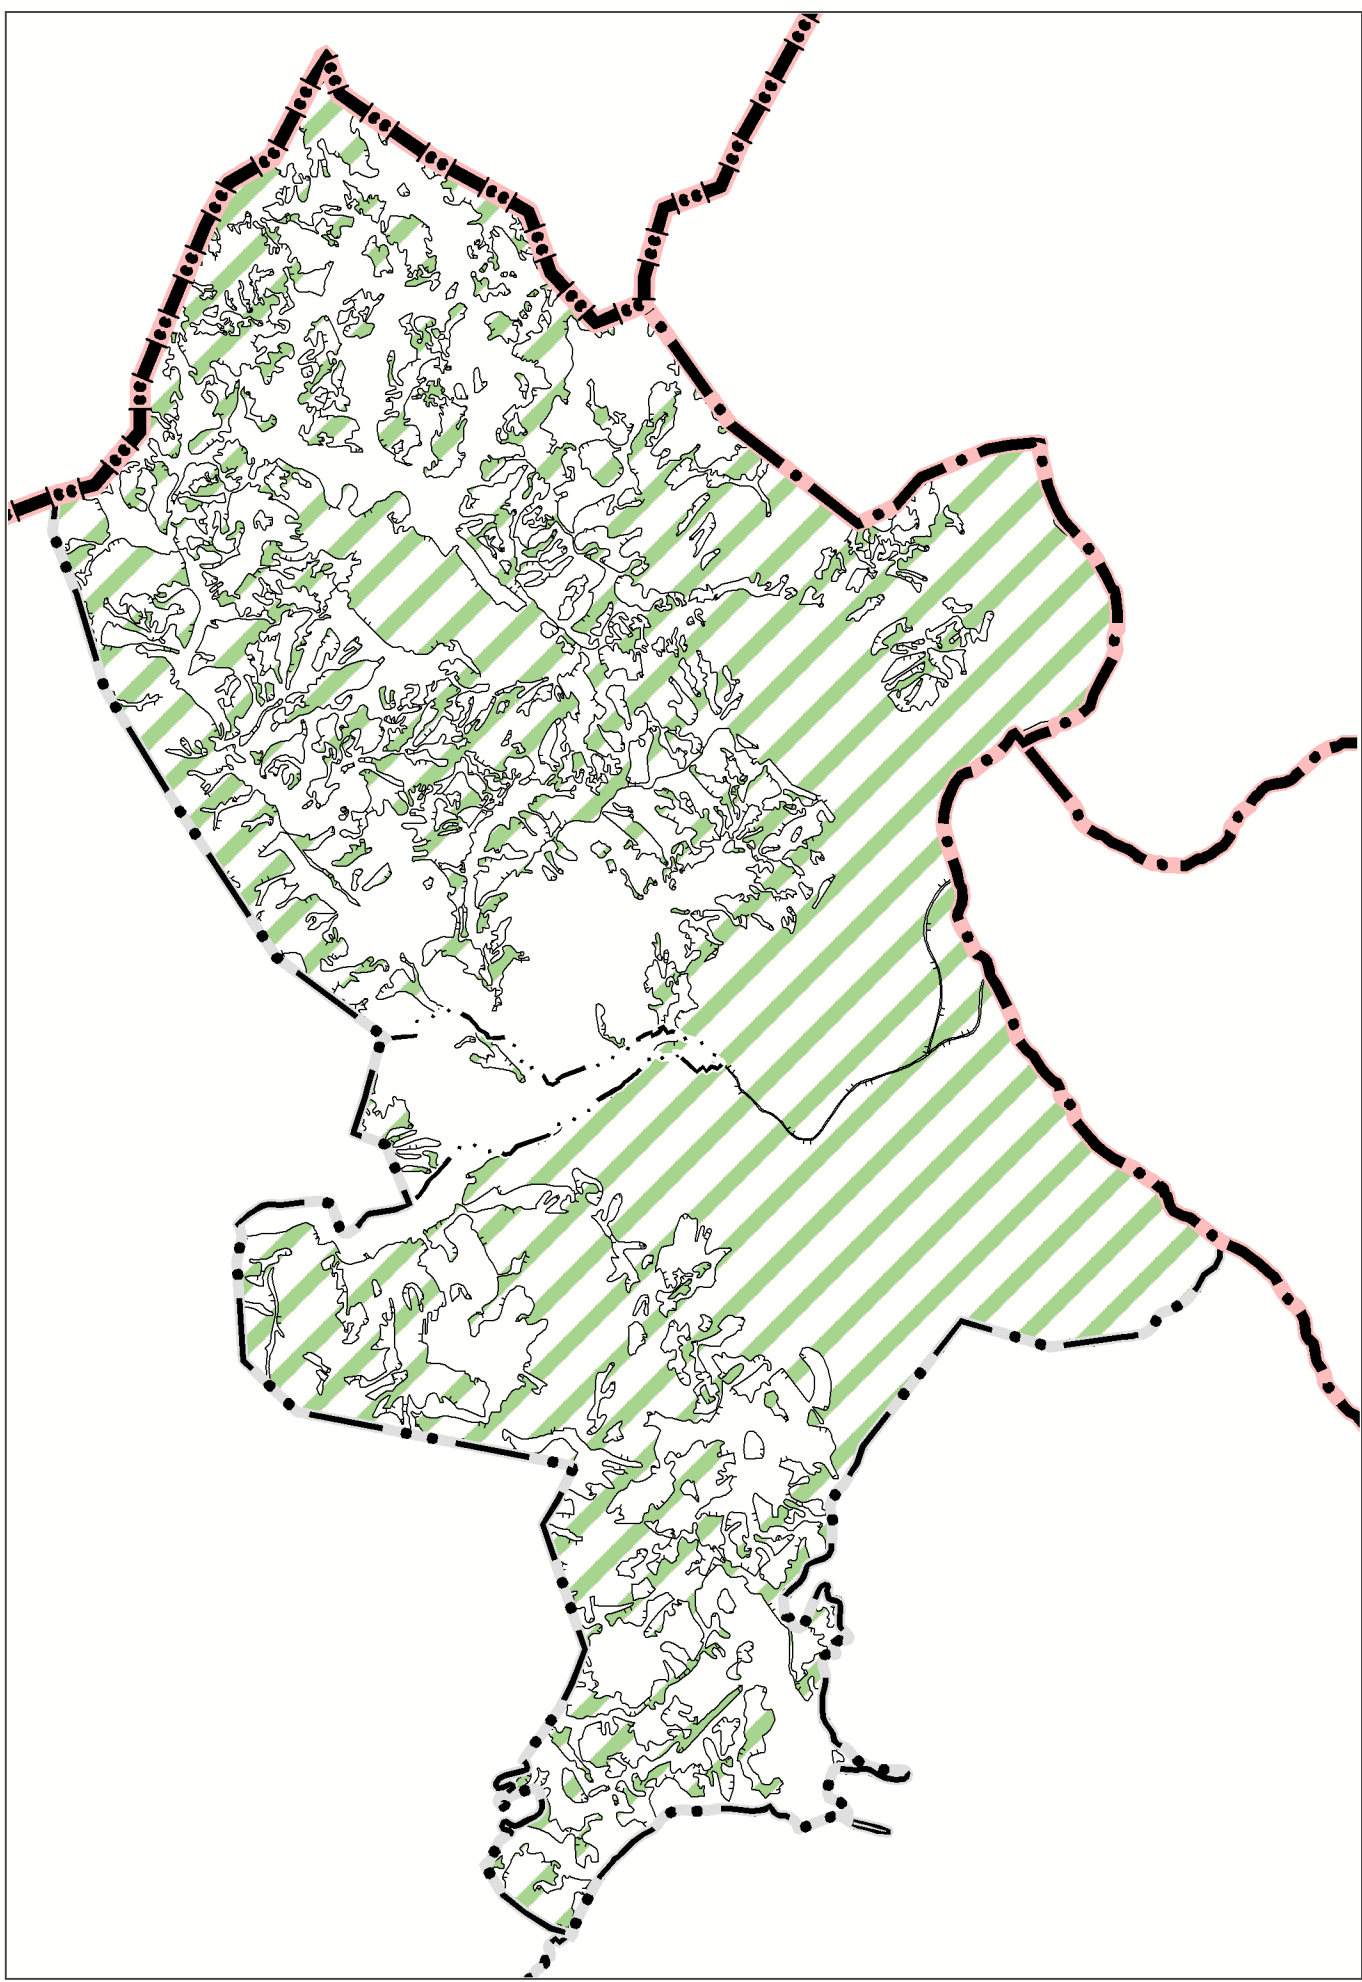

ТЕРРИТОРИИ, ПОДВЕРЖЕННЫЕ РИСКУ ВОЗНИКНОВЕНИЯ ЧРЕЗВЫЧАЙНЫХ СИТУАЦИЙ ПРИРОДНОГО ХАРАКТЕРА (ЗОНЫ ЗАТОПЛЕНИЯ И ПОДТОПЛЕНИЯ)
М 1:10 000

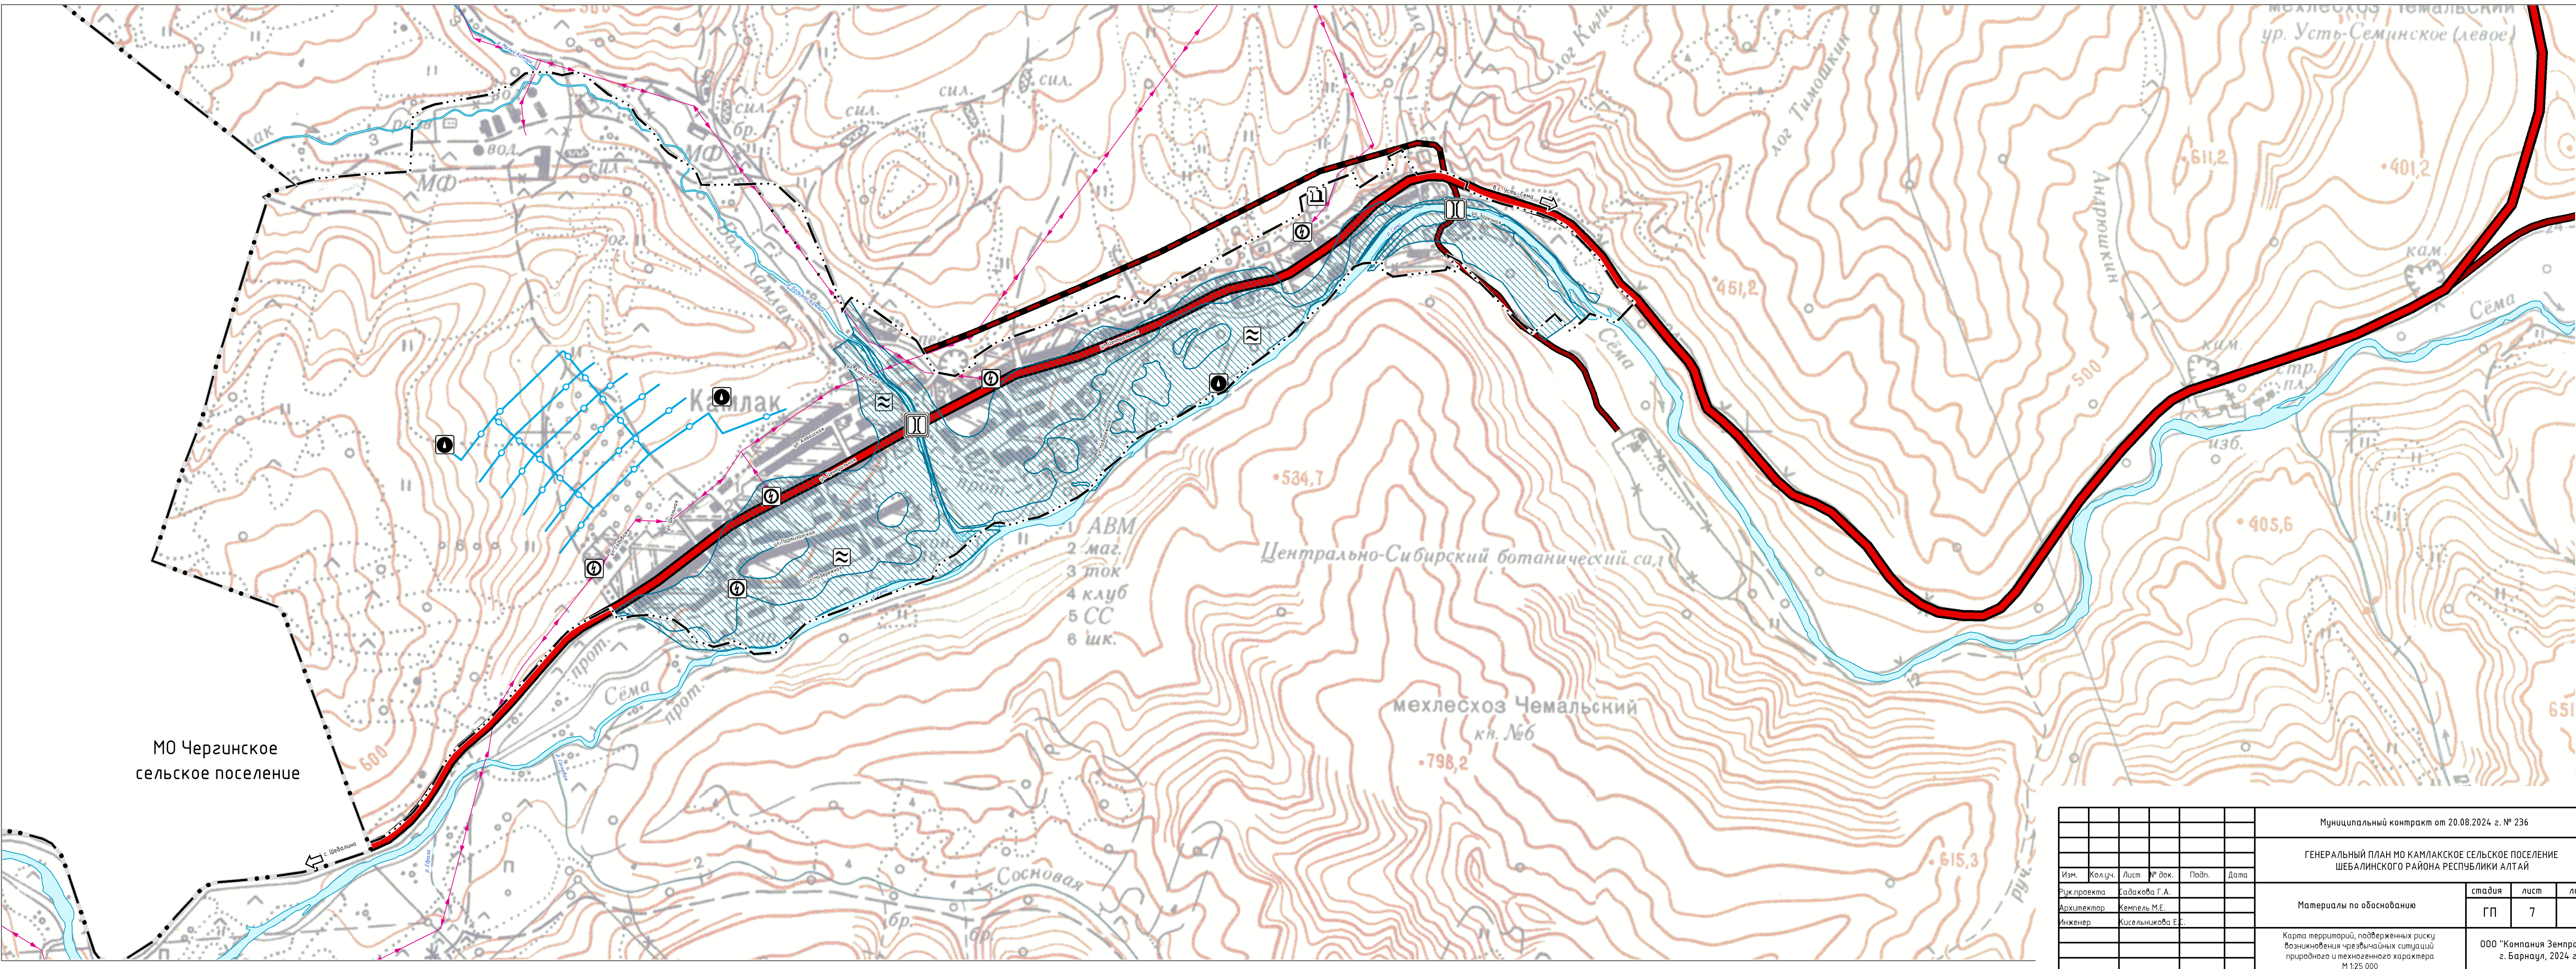

ГЕНЕРАЛЬНЫЙ ПЛАН МО КАМЛАКСКОЕ СЕЛЬСКОЕ ПОСЕЛЕНИЕ ШЕБАЛИНСКОГО РАЙОНА РЕСПУБЛИКИ АЛТАЙ									
Материалы по обоснованию						страниц	лист	лист	
						7	7	7	
