

**СВЕДЕНИЯ О ГРАНИЦАХ НАСЕЛЕННЫХ ПУНКТОВ (В ТОМ ЧИСЛЕ
ГРАНИЦАХ ОБРАЗУЕМЫХ НАСЕЛЕННЫХ ПУНКТОВ)**

**МУНИЦИПАЛЬНОГО ОБРАЗОВАНИЯ
КАМЛАКСКОЕ СЕЛЬСКОЕ ПОСЕЛЕНИЕ
ШЕБАЛИНСКОГО РАЙОНА
РЕСПУБЛИКИ АЛТАЙ**

(предусмотренные п. 3.1 ст. 19, п. 5.1 ст. 23 и п. 6.1 ст. 30 Градостроительного
кодекса Российской Федерации)

ГРАФИЧЕСКОЕ ОПИСАНИЕ
местоположения границ населенных пунктов, территориальных
зон, особо охраняемых природных территорий, зон с особыми
условиями использования территории

Границы населенного пункта село Камлак муниципального образования Камлакского сельского
поселения Шебалинского района Республики Алтай

(наименование объекта, местоположение границ
которого описано (далее - объект))

Раздел 1

Сведения об объекте		
N п/п	Характеристики объекта	Описание характеристик
1	2	3
1	Местоположение объекта	Республика Алтай, Шебалинский район, Камлакское сельское поселение, с. Камлак
2	Площадь объекта +/- величина погрешности определения площади (Р +/- Дельта Р)	4819430кв.м ± 7684кв.м
3	Иные характеристики объекта	—

Раздел 2

Сведения о местоположении границ объекта					
1. Система координат <u>МСК-04, зона 1</u>					
2. Сведения о характерных точках границ объекта					
Обозначение характерных точек границ	Координаты, м		Метод определения координат характерной точки	Средняя квадратическая погрешность положения характерной точки (Mt), м	Описание обозначения точки на местности (при наличии)
	X	Y			
1	2	3	4	5	6
1	609511,02	1311773,91	Картометрический метод	1,00	—
2	609559,24	1311929,07	Картометрический метод	1,00	—
3	609577,00	1312094,04	Картометрический метод	1,00	—
4	609588,22	1312237,73	Картометрический метод	1,00	—
5	609772,22	1312243,10	Картометрический метод	1,00	—
6	609796,97	1312279,78	Картометрический метод	1,00	—
7	609810,72	1312314,52	Картометрический метод	1,00	—
8	609845,17	1312487,97	Картометрический метод	1,00	—
9	609881,29	1312567,20	Картометрический метод	1,00	—
10	609917,22	1312611,31	Картометрический метод	1,00	—
11	609923,63	1312640,95	Картометрический метод	1,00	—
12	609923,47	1312693,92	Картометрический метод	1,00	—
13	609915,08	1312733,82	Картометрический метод	1,00	—
14	609925,81	1312783,14	Картометрический метод	1,00	—
15	609905,53	1312823,50	Картометрический метод	1,00	—
16	609855,26	1312887,99	Картометрический метод	1,00	—
17	609831,19	1312941,22	Картометрический метод	1,00	—
18	609813,05	1312966,14	Картометрический метод	1,00	—
19	609781,58	1312985,75	Картометрический метод	1,00	—
20	609745,00	1313030,06	Картометрический метод	1,00	—
21	609718,97	1313051,28	Картометрический метод	1,00	—
22	609686,88	1313069,88	Картометрический метод	1,00	—
23	609666,30	1313092,44	Картометрический метод	1,00	—
24	609630,53	1313156,28	Картометрический метод	1,00	—
25	609610,04	1313183,25	Картометрический метод	1,00	—
26	609564,70	1313202,32	Картометрический метод	1,00	—
27	609568,31	1313316,60	Картометрический метод	1,00	—
28	609574,88	1313439,41	Картометрический	1,00	—

			метод		
29	609561,43	1313463,37	Картометрический метод	1,00	—
30	609499,68	1313533,65	Картометрический метод	1,00	—
31	609494,60	1313537,24	Картометрический метод	1,00	—
32	609374,71	1313590,63	Картометрический метод	1,00	—
33	609180,49	1313677,09	Картометрический метод	1,00	—
34	609159,73	1313678,34	Картометрический метод	1,00	—
35	609183,26	1313689,98	Картометрический метод	1,00	—
36	609205,54	1313707,48	Картометрический метод	1,00	—
37	609171,77	1313775,29	Картометрический метод	1,00	—
38	609069,18	1313926,83	Картометрический метод	1,00	—
39	608966,57	1313990,59	Картометрический метод	1,00	—
40	608956,16	1314056,65	Картометрический метод	1,00	—
41	608997,65	1314122,20	Картометрический метод	1,00	—
42	609020,63	1314120,77	Картометрический метод	1,00	—
43	609069,47	1314192,12	Картометрический метод	1,00	—
44	609132,33	1314361,24	Картометрический метод	1,00	—
45	609138,66	1314378,89	Картометрический метод	1,00	—
46	609142,44	1314385,39	Картометрический метод	1,00	—
47	609141,19	1314385,95	Картометрический метод	1,00	—
48	609149,19	1314408,25	Картометрический метод	1,00	—
49	609229,46	1314584,82	Картометрический метод	1,00	—
50	609208,23	1314679,10	Картометрический метод	1,00	—
51	609256,38	1314732,79	Картометрический метод	1,00	—
52	609515,02	1315196,84	Картометрический метод	1,00	—
53	609565,27	1315187,17	Картометрический метод	1,00	—
54	609607,73	1315261,39	Картометрический метод	1,00	—
55	609617,18	1315284,01	Картометрический метод	1,00	—
56	609650,49	1315363,85	Картометрический метод	1,00	—
57	609598,38	1315377,32	Картометрический метод	1,00	—
58	609647,51	1315450,43	Картометрический метод	1,00	—
59	609662,42	1315472,62	Картометрический метод	1,00	—
60	609675,47	1315492,03	Картометрический метод	1,00	—
61	609705,58	1315476,75	Картометрический метод	1,00	—
62	609728,51	1315521,29	Картометрический метод	1,00	—
63	609705,81	1315532,34	Картометрический метод	1,00	—

64	609692,48	1315538,84	Картометрический метод	1,00	—
65	609694,11	1315541,54	Картометрический метод	1,00	—
66	609648,71	1315575,18	Картометрический метод	1,00	—
67	609651,22	1315577,99	Картометрический метод	1,00	—
68	609660,27	1315628,06	Картометрический метод	1,00	—
69	609660,03	1315652,49	Картометрический метод	1,00	—
70	609651,71	1315684,70	Картометрический метод	1,00	—
71	609626,56	1315741,83	Картометрический метод	1,00	—
72	609604,74	1315734,01	Картометрический метод	1,00	—
73	609584,63	1315779,22	Картометрический метод	1,00	—
74	609570,50	1315817,84	Картометрический метод	1,00	—
75	609559,85	1315853,80	Картометрический метод	1,00	—
76	609528,30	1315984,70	Картометрический метод	1,00	—
77	609509,84	1316035,09	Картометрический метод	1,00	—
78	609492,72	1316067,16	Картометрический метод	1,00	—
79	609469,21	1316095,75	Картометрический метод	1,00	—
80	609384,78	1316180,36	Картометрический метод	1,00	—
81	609295,52	1316241,95	Картометрический метод	1,00	—
82	609259,67	1316285,05	Картометрический метод	1,00	—
83	609244,28	1316302,40	Картометрический метод	1,00	—
84	609176,38	1316241,20	Картометрический метод	1,00	—
85	609191,36	1316199,60	Картометрический метод	1,00	—
86	609205,16	1316154,86	Картометрический метод	1,00	—
87	609189,57	1316142,49	Картометрический метод	1,00	—
88	609145,88	1316091,05	Картометрический метод	1,00	—
89	609201,33	1316039,17	Картометрический метод	1,00	—
90	609135,17	1315966,97	Картометрический метод	1,00	—
91	609215,45	1315875,11	Картометрический метод	1,00	—
92	609311,81	1315775,23	Картометрический метод	1,00	—
93	609366,94	1315720,78	Картометрический метод	1,00	—
94	609388,73	1315678,07	Картометрический метод	1,00	—
95	609370,13	1315691,16	Картометрический метод	1,00	—
96	609350,82	1315713,42	Картометрический метод	1,00	—
97	609348,22	1315716,40	Картометрический метод	1,00	—
98	609343,80	1315712,72	Картометрический метод	1,00	—
99	609333,09	1315704,28	Картометрический метод	1,00	—

			метод		
100	609348,86	1315678,99	Картометрический метод	1,00	—
101	609337,53	1315674,45	Картометрический метод	1,00	—
102	609312,16	1315501,02	Картометрический метод	1,00	—
103	609330,84	1315465,77	Картометрический метод	1,00	—
104	609359,52	1315462,21	Картометрический метод	1,00	—
105	609354,13	1315399,55	Картометрический метод	1,00	—
106	609341,22	1315369,57	Картометрический метод	1,00	—
107	609268,34	1315316,99	Картометрический метод	1,00	—
108	609237,02	1315293,13	Картометрический метод	1,00	—
109	609220,81	1315279,72	Картометрический метод	1,00	—
110	609205,16	1315256,81	Картометрический метод	1,00	—
111	609193,99	1315242,84	Картометрический метод	1,00	—
112	609174,43	1315224,97	Картометрический метод	1,00	—
113	609147,60	1315198,14	Картометрический метод	1,00	—
114	609114,63	1315165,17	Картометрический метод	1,00	—
115	609085,02	1315129,96	Картометрический метод	1,00	—
116	609059,87	1315100,90	Картометрический метод	1,00	—
117	609017,95	1315046,69	Картометрический метод	1,00	—
118	608988,90	1315005,89	Картометрический метод	1,00	—
119	608954,81	1314979,64	Картометрический метод	1,00	—
120	608922,95	1314948,33	Картометрический метод	1,00	—
121	608901,16	1314895,80	Картометрический метод	1,00	—
122	608865,95	1314841,60	Картометрический метод	1,00	—
123	608846,95	1314811,43	Картометрический метод	1,00	—
124	608826,27	1314775,65	Картометрический метод	1,00	—
125	608803,92	1314737,10	Картометрический метод	1,00	—
126	608782,13	1314693,50	Картометрический метод	1,00	—
127	608755,30	1314651,59	Картометрический метод	1,00	—
128	608737,98	1314633,72	Картометрический метод	1,00	—
129	608716,18	1314620,86	Картометрический метод	1,00	—
130	608701,10	1314611,92	Картометрический метод	1,00	—
131	608681,54	1314589,56	Картометрический метод	1,00	—
132	608657,51	1314560,50	Картометрический метод	1,00	—
133	608621,18	1314528,65	Картометрический метод	1,00	—
134	608594,36	1314508,53	Картометрический метод	1,00	—

135	608566,98	1314471,09	Картометрический метод	1,00	—
136	608551,33	1314439,80	Картометрический метод	1,00	—
137	608520,03	1314386,71	Картометрический метод	1,00	—
138	608498,80	1314343,69	Картометрический метод	1,00	—
139	608489,86	1314300,64	Картометрический метод	1,00	—
140	608475,88	1314264,88	Картометрический метод	1,00	—
141	608472,53	1314247,56	Картометрический метод	1,00	—
142	608479,24	1314216,82	Картометрический метод	1,00	—
143	608476,39	1314197,08	Картометрический метод	1,00	—
144	608435,80	1314139,43	Картометрический метод	1,00	—
145	608372,15	1314071,63	Картометрический метод	1,00	—
146	608341,71	1314019,97	Картометрический метод	1,00	—
147	608288,90	1313993,57	Картометрический метод	1,00	—
148	608137,84	1313581,79	Картометрический метод	1,00	—
149	608037,75	1313484,46	Картометрический метод	1,00	—
150	608030,37	1313409,75	Картометрический метод	1,00	—
151	608072,34	1313347,48	Картометрический метод	1,00	—
152	608057,58	1313299,66	Картометрический метод	1,00	—
153	608051,38	1313275,16	Картометрический метод	1,00	—
154	608061,24	1313247,08	Картометрический метод	1,00	—
155	608067,52	1313214,39	Картометрический метод	1,00	—
156	608108,65	1313183,95	Картометрический метод	1,00	—
157	608136,27	1313142,29	Картометрический метод	1,00	—
158	608150,59	1313063,28	Картометрический метод	1,00	—
159	608147,08	1313005,17	Картометрический метод	1,00	—
160	608133,52	1312957,55	Картометрический метод	1,00	—
161	608155,07	1312941,70	Картометрический метод	1,00	—
162	608156,98	1312941,58	Картометрический метод	1,00	—
163	608170,70	1312930,59	Картометрический метод	1,00	—
164	608126,30	1312846,01	Картометрический метод	1,00	—
165	608117,57	1312829,37	Картометрический метод	1,00	—
166	608097,03	1312799,10	Картометрический метод	1,00	—
167	608067,78	1312768,86	Картометрический метод	1,00	—
168	607894,46	1312622,14	Картометрический метод	1,00	—
169	607879,01	1312609,05	Картометрический метод	1,00	—
170	607834,93	1312569,63	Картометрический метод	1,00	—

			метод		
171	607833,25	1312568,13	Картометрический метод	1,00	—
172	607794,12	1312533,13	Картометрический метод	1,00	—
173	607782,07	1312522,37	Картометрический метод	1,00	—
174	607754,22	1312491,04	Картометрический метод	1,00	—
175	607710,08	1312441,39	Картометрический метод	1,00	—
176	607683,87	1312414,53	Картометрический метод	1,00	—
177	607650,90	1312392,37	Картометрический метод	1,00	—
178	607554,57	1312339,51	Картометрический метод	1,00	—
179	607538,58	1312327,81	Картометрический метод	1,00	—
180	607489,95	1312293,08	Картометрический метод	1,00	—
181	607434,15	1312234,01	Картометрический метод	1,00	—
182	607412,62	1312206,74	Картометрический метод	1,00	—
183	607398,97	1312185,07	Картометрический метод	1,00	—
184	607384,09	1312145,43	Картометрический метод	1,00	—
185	607421,83	1312130,45	Картометрический метод	1,00	—
186	608133,01	1311846,66	Картометрический метод	1,00	—
187	608151,65	1311827,80	Картометрический метод	1,00	—
188	608258,97	1311513,50	Картометрический метод	1,00	—
189	608294,53	1311409,37	Картометрический метод	1,00	—
190	608326,54	1311421,28	Картометрический метод	1,00	—
191	608611,19	1311509,17	Картометрический метод	1,00	—
192	608761,79	1311564,32	Картометрический метод	1,00	—
193	608924,80	1311604,41	Картометрический метод	1,00	—
194	609217,93	1311687,86	Картометрический метод	1,00	—
195	609481,63	1311765,28	Картометрический метод	1,00	—
1	609511,02	1311773,91	Картометрический метод	1,00	—
196	609540,80	1313395,55	Картометрический метод	1,00	—
197	609539,03	1313396,87	Картометрический метод	1,00	—
198	609540,36	1313398,64	Картометрический метод	1,00	—
199	609542,11	1313397,31	Картометрический метод	1,00	—
196	609540,80	1313395,55	Картометрический метод	1,00	—
200	609485,39	1313438,04	Картометрический метод	1,00	—
201	609483,63	1313439,35	Картометрический метод	1,00	—
202	609484,96	1313441,12	Картометрический метод	1,00	—

203	609486,71	1313439,80	Картометрический метод	1,00	—
200	609485,39	1313438,04	Картометрический метод	1,00	—
204	609433,11	1313477,70	Картометрический метод	1,00	—
205	609431,35	1313479,01	Картометрический метод	1,00	—
206	609432,68	1313480,77	Картометрический метод	1,00	—
207	609434,44	1313479,45	Картометрический метод	1,00	—
204	609433,11	1313477,70	Картометрический метод	1,00	—
208	609382,27	1313516,74	Картометрический метод	1,00	—
209	609380,53	1313518,06	Картометрический метод	1,00	—
210	609381,85	1313519,83	Картометрический метод	1,00	—
211	609383,60	1313518,50	Картометрический метод	1,00	—
208	609382,27	1313516,74	Картометрический метод	1,00	—
212	609330,75	1313556,37	Картометрический метод	1,00	—
213	609329,00	1313557,70	Картометрический метод	1,00	—
214	609330,31	1313559,44	Картометрический метод	1,00	—
215	609332,08	1313558,13	Картометрический метод	1,00	—
212	609330,75	1313556,37	Картометрический метод	1,00	—
216	609280,20	1313595,46	Картометрический метод	1,00	—
217	609278,45	1313596,80	Картометрический метод	1,00	—
218	609279,77	1313598,54	Картометрический метод	1,00	—
219	609281,53	1313597,22	Картометрический метод	1,00	—
216	609280,20	1313595,46	Картометрический метод	1,00	—
220	609206,03	1313652,15	Картометрический метод	1,00	—
221	609204,27	1313653,46	Картометрический метод	1,00	—
222	609205,59	1313655,22	Картометрический метод	1,00	—
223	609207,35	1313653,90	Картометрический метод	1,00	—
220	609206,03	1313652,15	Картометрический метод	1,00	—

3. Сведения о характерных точках части (частей) границы объекта

Обозначение характерных точек части границы	Координаты, м		Метод определения координат характерной точки	Средняя квадратическая погрешность положения характерной точки (Mt), м	Описание обозначения точки на местности (при наличии)
	X	Y			
1	2	3	4	5	6

Часть № —

-	-	-	-	-	-
---	---	---	---	---	---

Раздел 3

Сведения о местоположении измененных (уточненных) границ объекта							
1. Система координат <u>МСК-04, зона 1</u>							
2. Сведения о характерных точках границ объекта							
Обозначение характерных точек границ	Существующие координаты, м		Измененные (уточненные) координаты, м		Метод определения координат характерной точки	Средняя квадратическая погрешность положения характерной точки (M_t), м	Описание обозначения точки на местности (при наличии)
	X	Y	X	Y			
1	2	3	4	5	6	7	8
–	–	–	–	–	–	–	–
3. Сведения о характерных точках части (частей) границы объекта							
Обозначение характерных точек границ	Существующие координаты, м		Измененные (уточненные) координаты, м		Метод определения координат характерной точки	Средняя квадратическая погрешность положения характерной точки (M_t), м	Описание обозначения точки на местности (при наличии)
	X	Y	X	Y			
1	2	3	4	5	6	7	8
Часть № –							
–	–	–	–	–	–	–	–


ТЕКСТОВОЕ ОПИСАНИЕ
местоположения границ населенных пунктов,
территориальных зон

Прохождение границы		Описание прохождения границы
от точки	до точки	
1	2	3
—	—	—


ОПИСАНИЕ МЕСТОПОЛОЖЕНИЯ ГРАНИЦ
Границы населенного пункта село Камлак
муниципального образования Камлакского сельского поселения Шебалинского района
Республики Алтай
(наименование объекта)

План границ объекта

Обзорная схема границ объекта: Границы населенного пункта село Камлак
муниципального образования Камлакского сельского поселения Шебалинского района Республики Алтай

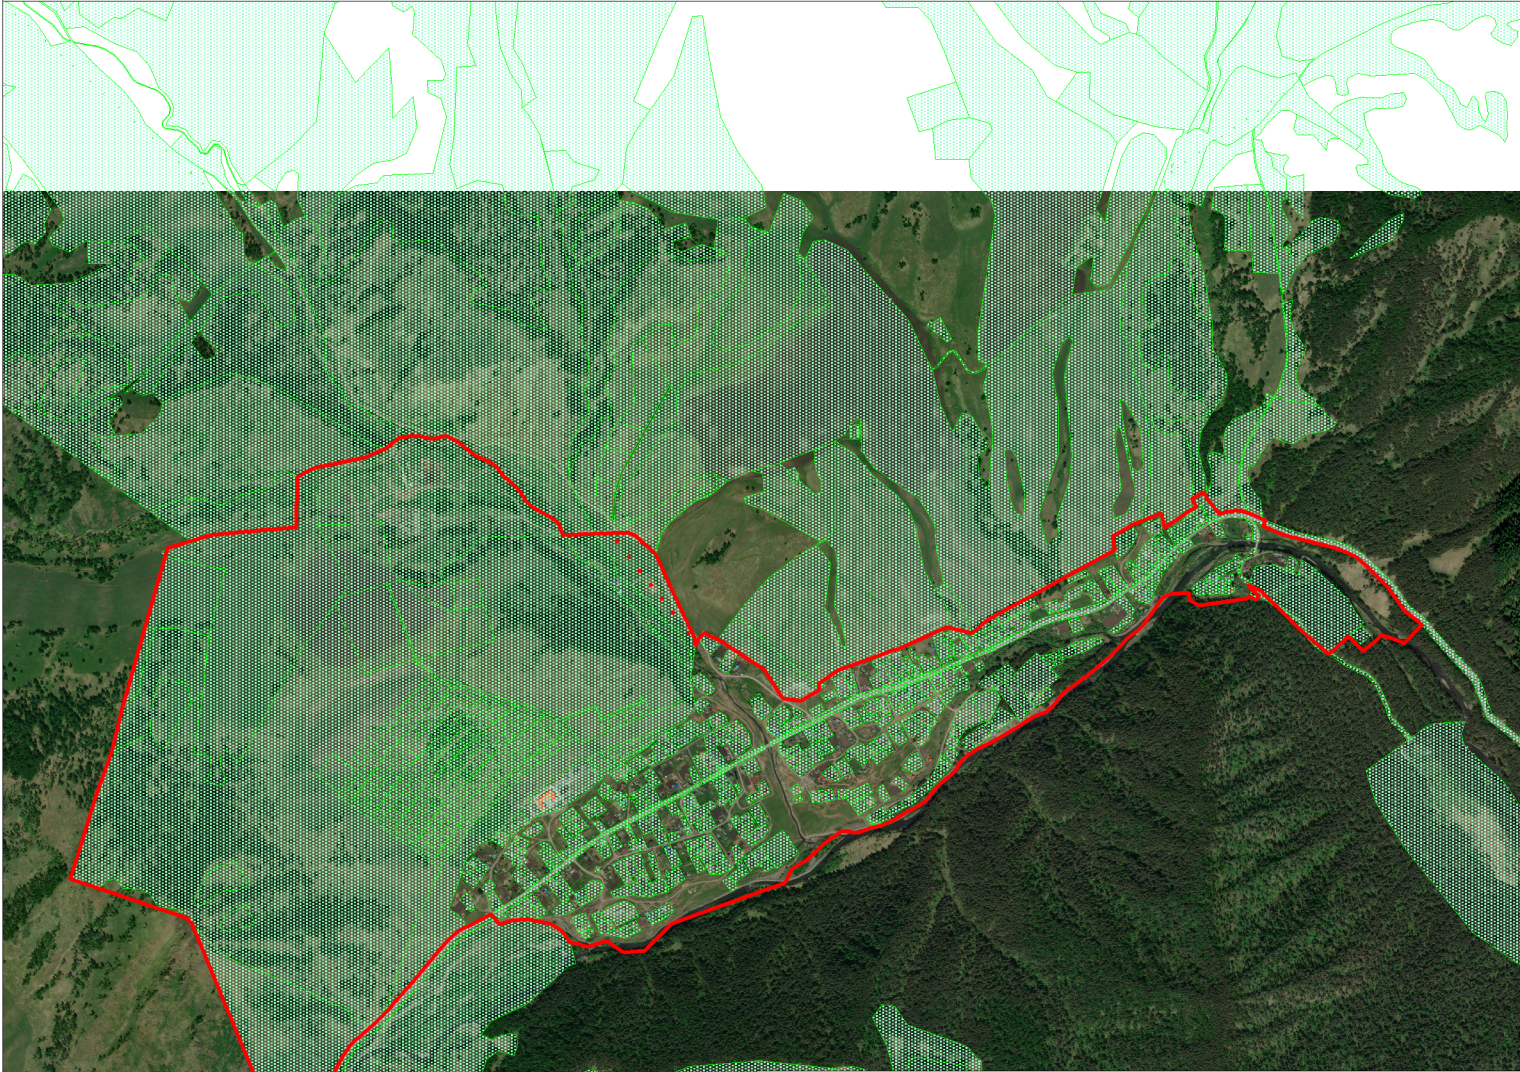

- Условные обозначения:**
- граница территориальной зоны;
 - 5 - характерная точка границы зоны;
 - граница населённого пункта по сведениям ЕГРН;
 - граница муниципального образования;
 - граница кадастрового квартала;
 - 04:04:110009 - кадастровый номер квартала;
 - - зарегистрированные участки;
 - :52 - обозначения зарегистрированного участка

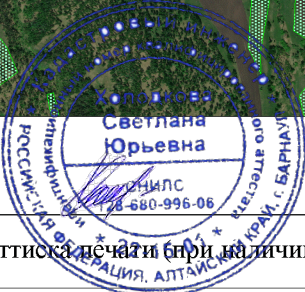

Масштаб 1 : 25000

Подпись _____ С.Ю. Холодкова Дата "08" декабря 2024 г.

Место для оттиска печати (при наличии) лица, составившего описание местоположения границ объекта